

STAHLBETON-FERTIGGARAGEN TYP B 55 ALS DOPPELGARAGE



Meine Fertiggarage ist eine Marke der **hansebeton**

Hersteller

Hansebeton GmbH & Co. KG

Nutzfläche 30,28 m²

Zeichnungsnummer/Stand

B55rw2.dwg / 01.07.2005

Bebaute Fläche 32,89 m²

Bezeichnung Typenstatik


B 5,50 / 2,98 / 2,46

Umbauter Raum 80,91 m³


Maßstab 1:100




Seitenansicht

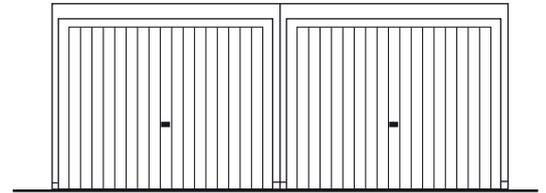


Toransicht

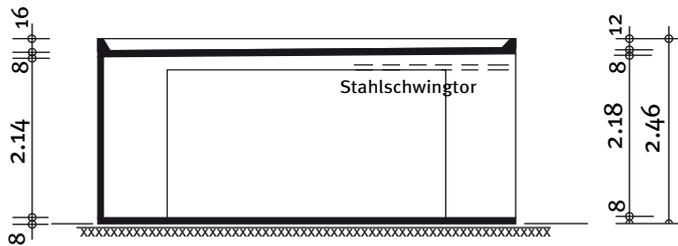



Schnitt

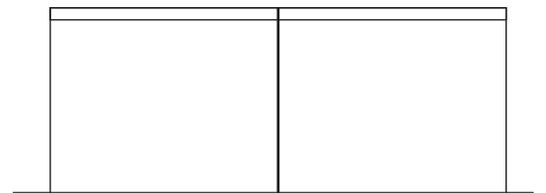

Rückansicht

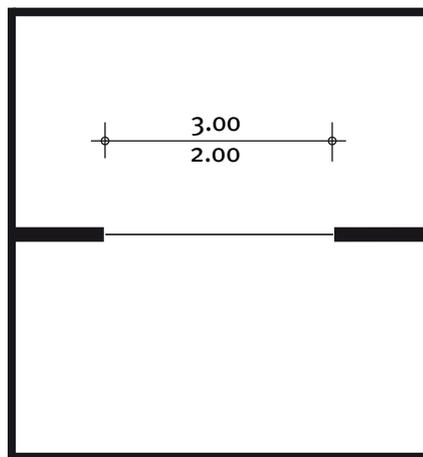

Grundriss

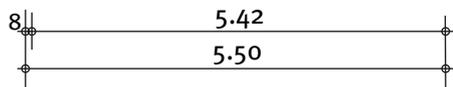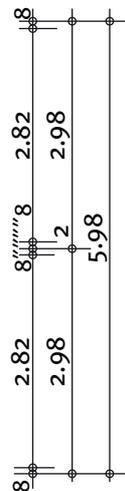

Bauherr: _____

Straße: _____

Wohnort: _____

Bauort: _____

Datum: _____

Unterschrift: _____