

STAHLBETON-FERTIGGARAGEN Typ DB 55



Meine Fertiggarage ist eine Marke der **hansebeton**

Hersteller

Hansebeton GmbH & Co. KG

Nutzfläche 31,02 m²

Zeichnungsnummer/Stand

DB55a01.dwg / 11.02. 2015


Bebaute Fläche 32,89 m²

Bezeichnung Typenstatik


B 5,50 / 2,98 / 2,46

Umbauter Raum 80,91 m³



Maßstab 1:100

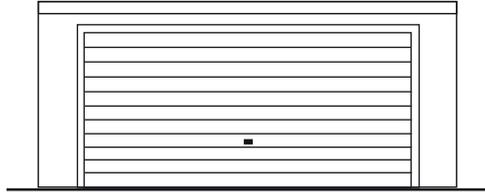


Toransicht

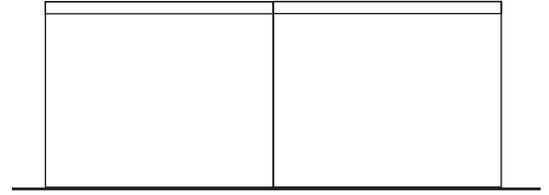




Seitenansicht 1

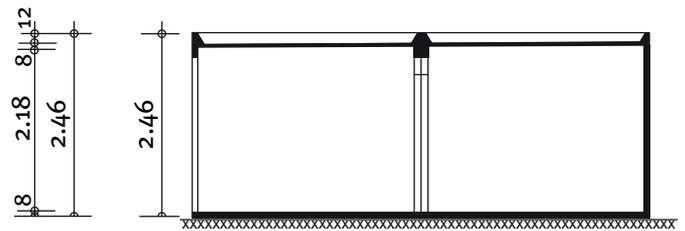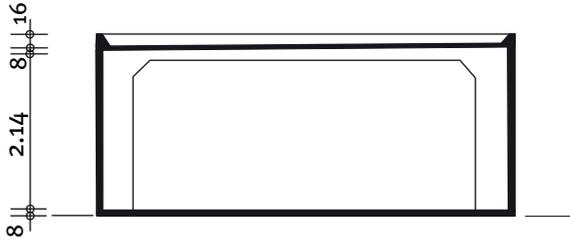

Querschnitt

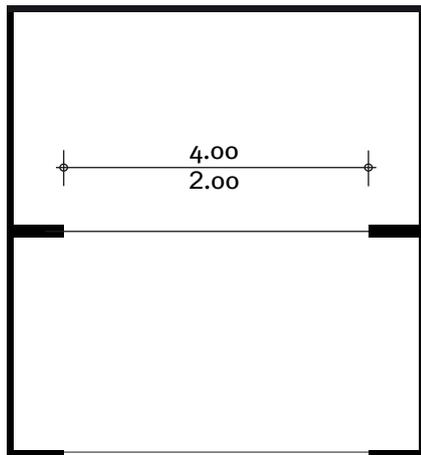

Grundriss

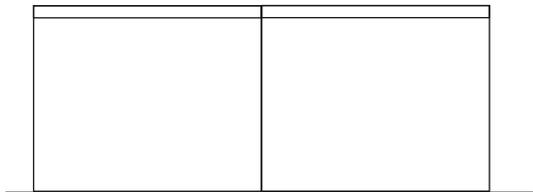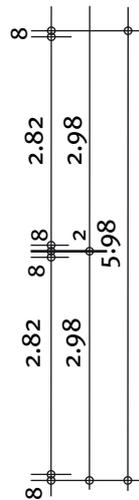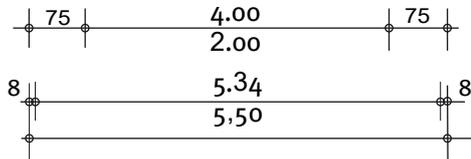

Seitenansicht 2

Bauherr: _____

Straße: _____

Wohnort: _____

Bauort: _____

Datum: _____

Unterschrift: _____