

# STAHLBETON-FERTIGGARAGEN Typ DB 65/255



Meine Fertiggarage ist eine Marke der **hansebeton**

Hersteller

Hansebeton GmbH & Co. KG

Nutzfläche 36,75 m<sup>2</sup>

Zeichnungsnummer/Stand

DB65a01.dwg / 01.07.2005


Bebaute Fläche 38,87 m<sup>2</sup>

Bezeichnung Typenstatik


B 6,50 / 2,98 / 2,55

Umbauter Raum 99,12 m<sup>3</sup>


Maßstab 1:100

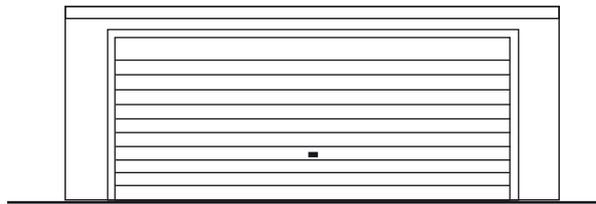


Toransicht

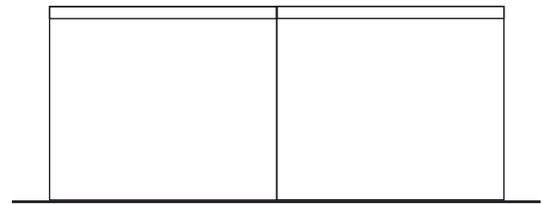



Seitenansicht 1

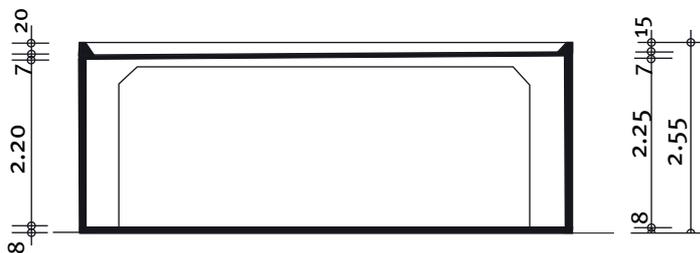



Querschnitt

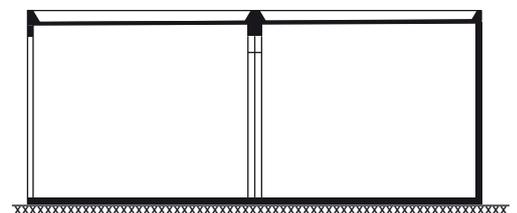

Längsschnitt

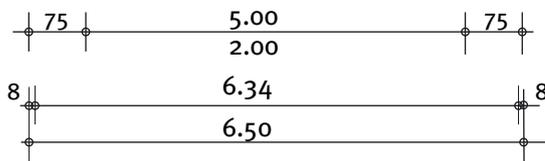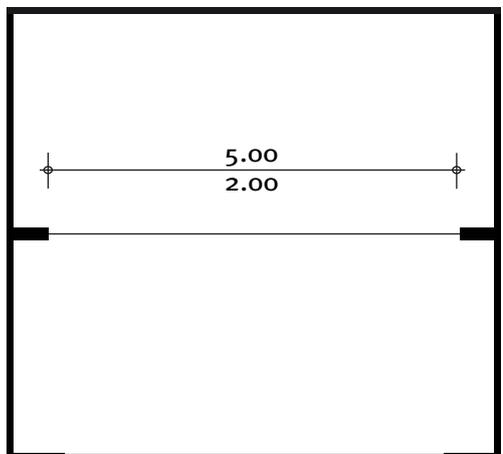

Grundriss

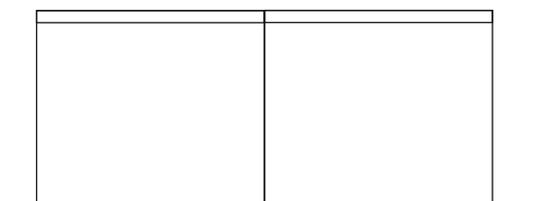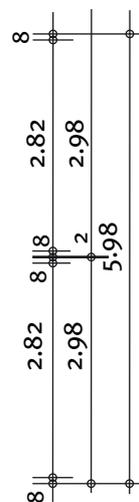

Seitenansicht 2

Bauherr: \_\_\_\_\_

Straße: \_\_\_\_\_

Wohnort: \_\_\_\_\_

Bauort: \_\_\_\_\_

Datum: \_\_\_\_\_

Unterschrift: \_\_\_\_\_