


STAHLBETON-FERTIGGARAGEN TYP DB 70




Meine Fertiggarage ist eine Marke der **hansebeton**

| | | | |
|-------------------------|--------------------------|----------------|-----------------------|
| Hersteller | Hansebeton GmbH & Co. KG | Nutzfläche | 39,66 m ² |
| Zeichnungsnummer/Stand | DB70ao1.dwg / 01.07.2005 | Bebaute Fläche | 41,86 m ² |
| Bezeichnung Typenstatik | B 7,00 / 2,98 / 2,46 | Umbauter Raum | 102,98 m ³ |
| | | Maßstab | 1:100 |

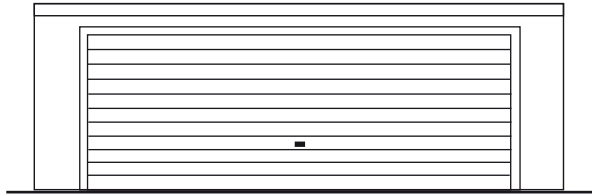


Toransicht

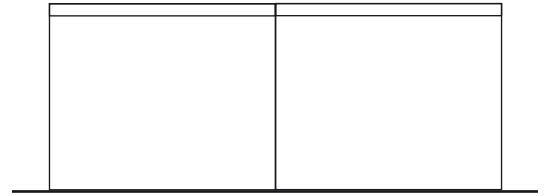


Seitenansicht 1





Querschnitt

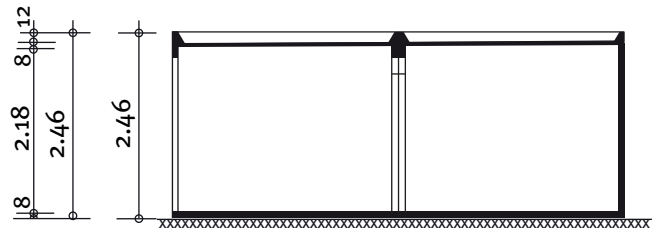


Längsschnitt

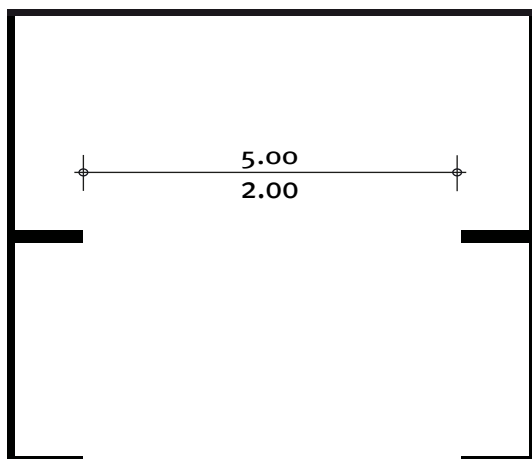

Grundriss

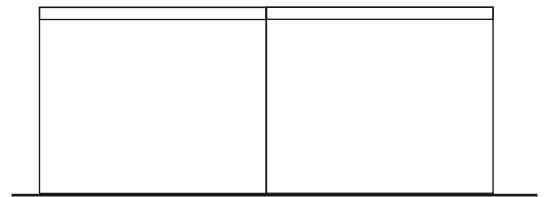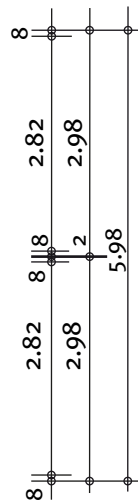

Seitenansicht 2

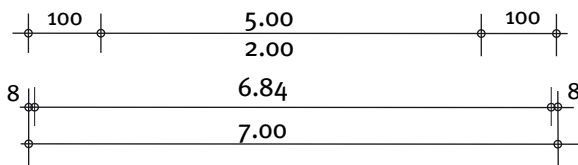

Bauherr: _____

Straße: _____

Wohnort: _____

Bauort: _____

Datum: _____

Unterschrift: _____