

STAHLBETON-FERTIGGARAGEN TYP N 53 ALS DOPPELGARAGE



Meine Fertiggarage ist eine Marke der **hansebeton**

Hersteller

Hansebeton GmbH & Co. KG

Nutzfläche 27,81 m²

Zeichnungsnummer/Stand

N53rw2.dwg / 01.07.2005


Bebaute Fläche 30,32 m²

Bezeichnung Typenstatik


B 5,30 / 2,85 / 2,46

Umbauter Raum 74,58 m³


Maßstab 1:100

 


Seitenansicht

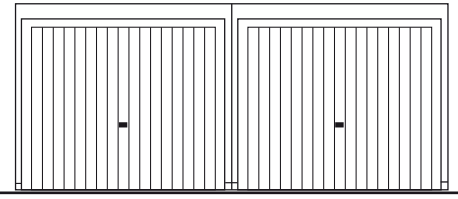


Toransicht

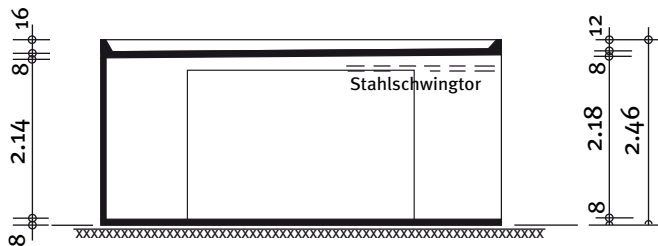



Schnitt

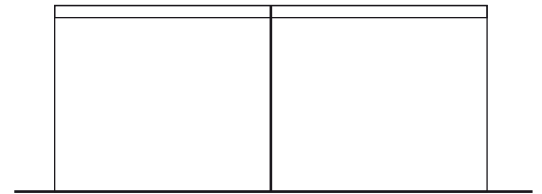

Rückansicht

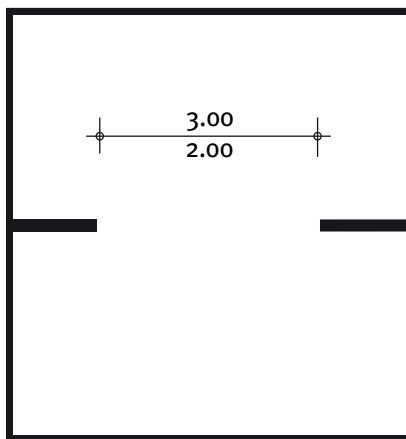

Grundriss

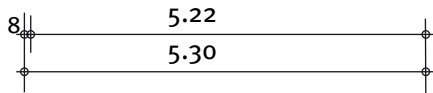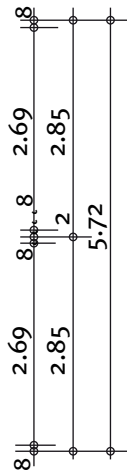

Bauherr: _____

Straße: _____

Wohnort: _____

Bauort: _____

Datum: _____

Unterschrift: _____