

STAHLBETON-FERTIGGARAGEN TYP N 55/255 ALS DOPPELGARAGE



Meine Fertiggarage ist eine Marke der **hansebeton**

Hersteller

Hansebeton GmbH & Co. KG

Nutzfläche 28,89 m²

Zeichnungsnummer/Stand

N55rw2.dwg / 01.07.2005


Bebaute Fläche 31,46 m²

Bezeichnung Typenstatik


N 5,50 / 2,85 / 2,55

Umbauter Raum 80,22 m³


Maßstab 1:100

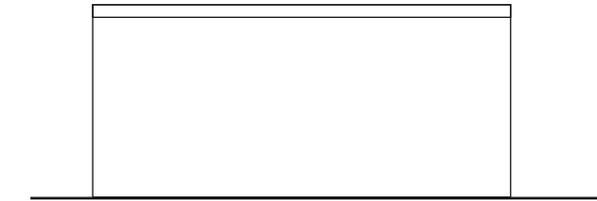


Seitenansicht

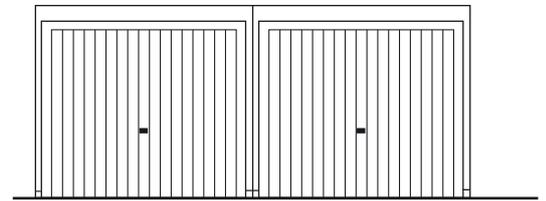


Toransicht

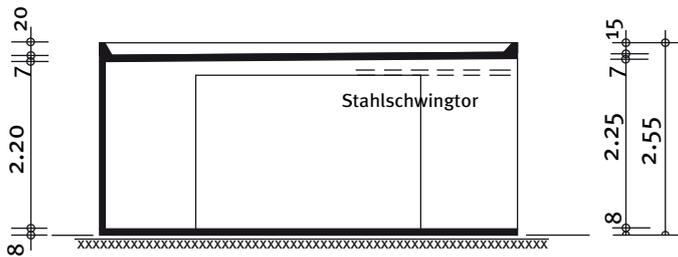



Schnitt

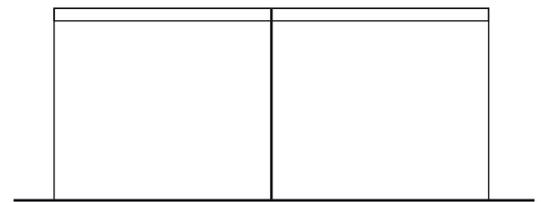

Rückansicht

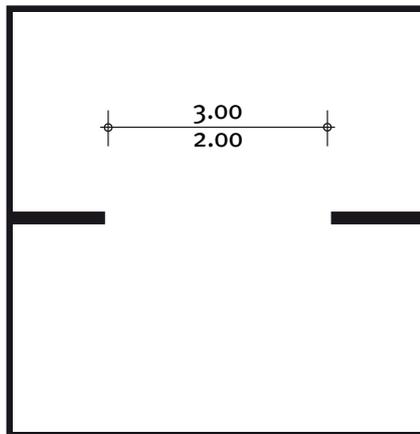

Grundriss

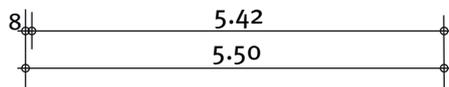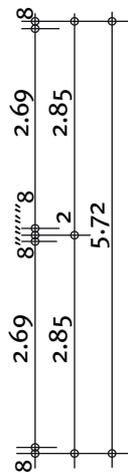

Bauherr: _____

Straße: _____

Wohnort: _____

Bauort: _____

Datum: _____

Unterschrift: _____