


STAHLBETON-FERTIGGARAGEN TYP N 55/255 MIT ANBAU N 25/255




Meine Fertiggarage ist eine Marke der **hansebeton**


| | | | |
|-------------------------|---|----------------|----------------------|
| Hersteller | Hansebeton GmbH & Co. KG | Nutzfläche | 20,90 m ² |
| Zeichnungsnummer/Stand | 5N80ao1.dwg / 01.07.2005 | Bebaute Fläche | 22,80 m ² |
| Bezeichnung Typenstatik | N 5,50 / 2,85 / 2,55 mit N 2,50 / 2,85 / 2,55 | Umbauter Raum | 58,14 m ³ |
| | | Maßstab | 1:100 |

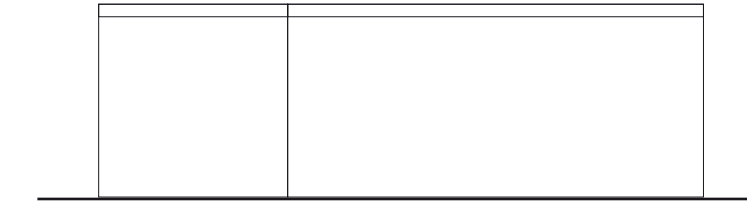

Seitenansicht

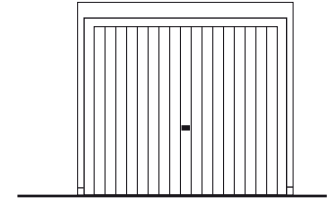


Toransicht

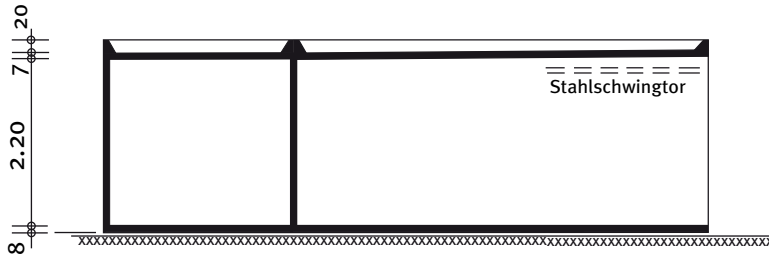


Schnitt



Rückansicht

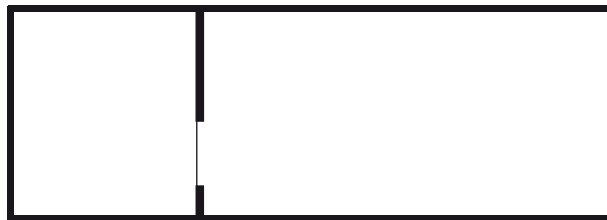

Grundriss

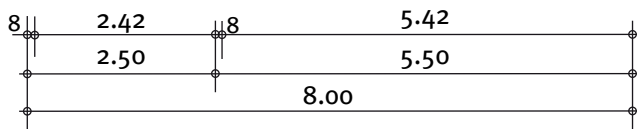

Bauherr: _____

Straße: _____

Wohnort: _____

Bauort: _____

Datum: _____

Unterschrift: _____