


STAHLBETON-FERTIGGARAGEN TYP N 60 ALS DOPPELGARAGE




Meine Fertiggarage ist eine Marke der **hansebeton**


| | | | |
|-------------------------|--------------------------|----------------|----------------------|
| Hersteller | Hansebeton GmbH & Co. KG | Nutzfläche | 31,59 m ² |
| Zeichnungsnummer/Stand | N60rx2.dwg / 01.07.2005 | Bebaute Fläche | 34,32 m ² |
| Bezeichnung Typenstatik | N 6,00 / 2,85 / 2,46 | Umbauter Raum | 84,43 m ³ |
| | | Maßstab | 1:100 |

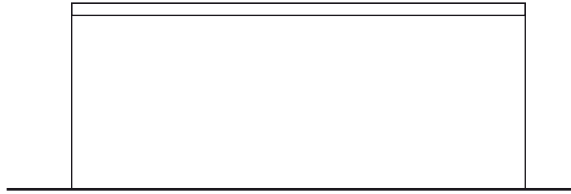



Seitenansicht

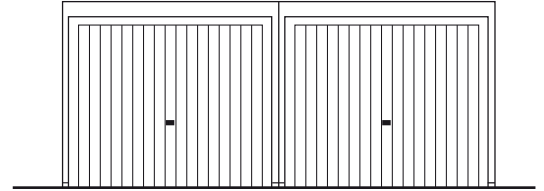


Toransicht

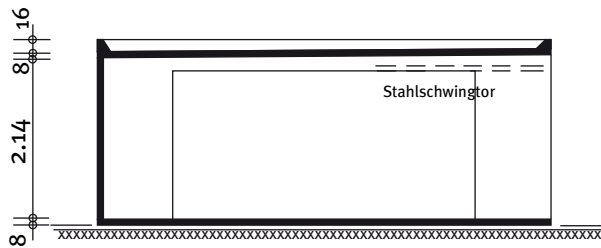



Schnitt

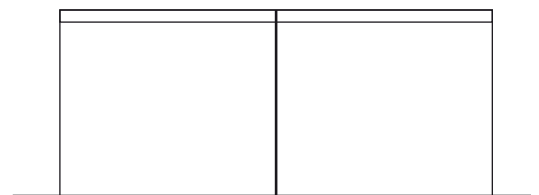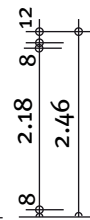

Rückansicht

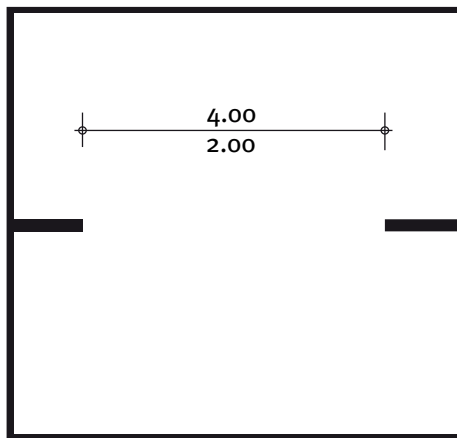

Grundriss

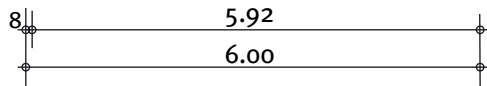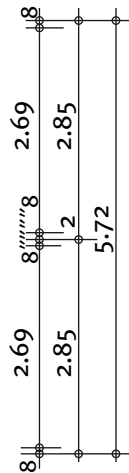

Bauherr: _____

Straße: _____

Wohnort: _____

Bauort: _____

Datum: _____

Unterschrift: _____