

STAHLBETON-FERTIGGARAGEN TYP S 35 ALS DOPPELGARAGE



Meine Fertiggarage ist eine Marke der **hansebeton**

Hersteller

Hansebeton GmbH & Co. KG

Nutzfläche 26,06 m²

Zeichnungsnummer/Stand

S53rw2.dwg / 01.07.2005

Bebaute Fläche 28,51 m²

Bezeichnung Typenstatik


S 5,30 / 2,68 / 2,46

Umbauter Raum 70,14 m³


Maßstab 1:100




Seitenansicht

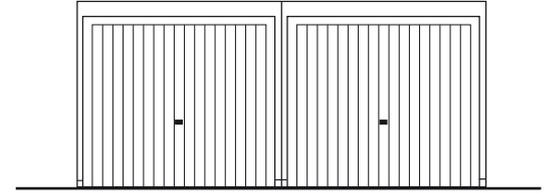


Toransicht

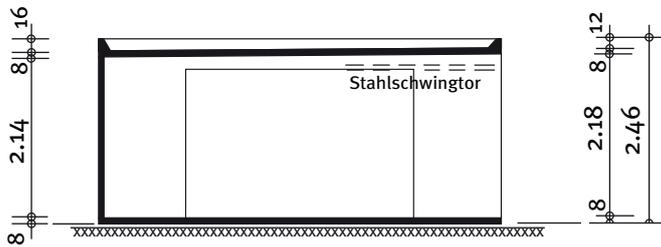



Schnitt

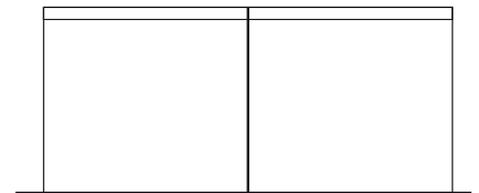

Rückansicht

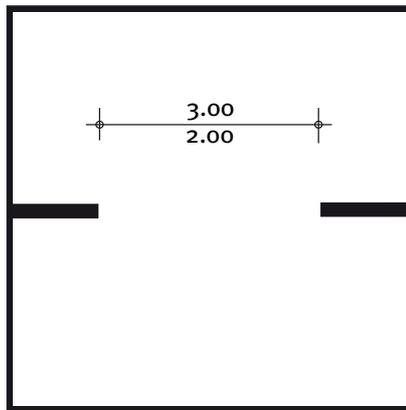

Grundriss

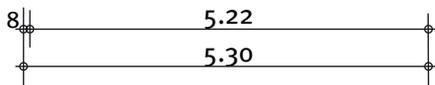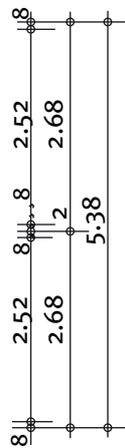

Bauherr: _____

Straße: _____

Wohnort: _____

Bauort: _____

Datum: _____

Unterschrift: _____