

STAHLBETON-FERTIGGARAGEN TYP S 65 ALS DOPPELGARAGE



Meine Fertiggarage ist eine Marke der **hansebeton**

Hersteller

Hansebeton GmbH & Co. KG

Nutzfläche 32,13 m²

Zeichnungsnummer/Stand

S65rx2.dwg / 01.07.2005


Bebaute Fläche 34,97 m²

Bezeichnung Typenstatik


S 6,50 / 2,68 / 2,46

Umbauter Raum 86,03 m³


Maßstab 1:100

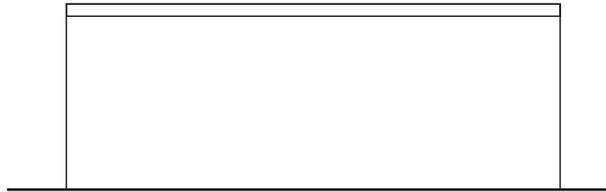


Seitenansicht

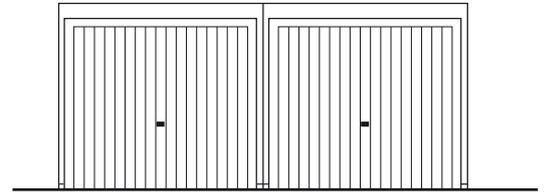


Toransicht

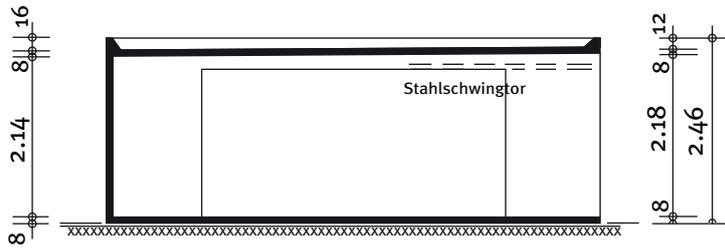



Schnitt

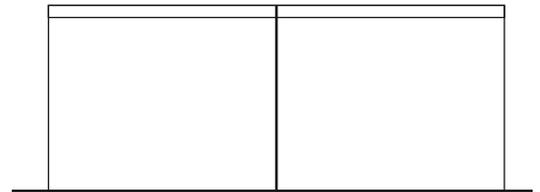

Rückansicht

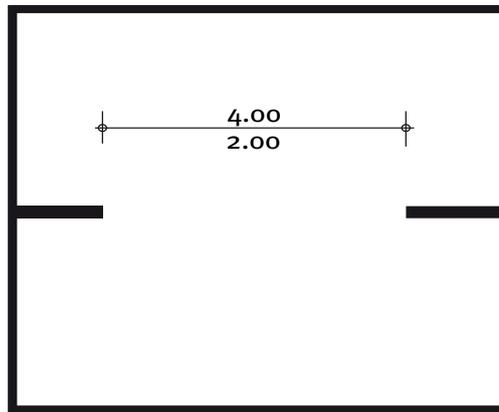

Grundriss

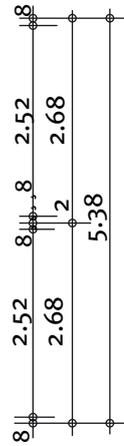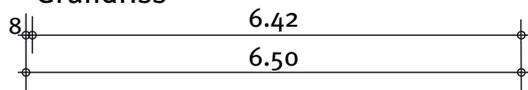

Bauherr: _____

Straße: _____

Wohnort: _____

Bauort: _____

Datum: _____

Unterschrift: _____