

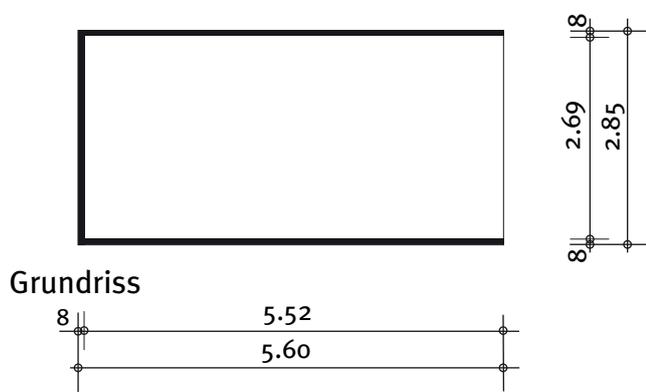
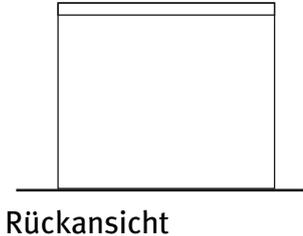


STAHLBETON-FERTIGGARAGEN TYP N 56

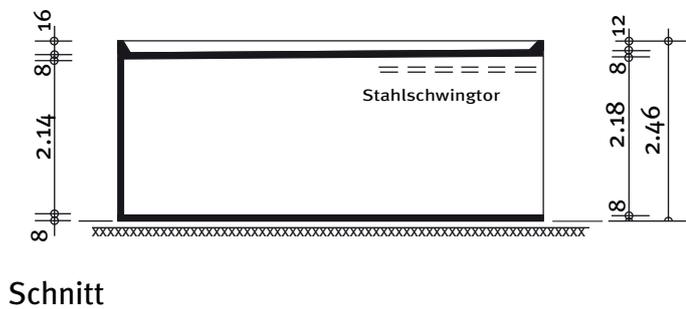

Meine Fertiggarage ist eine Marke der **hansebeton**

| | | | |
|-------------------------|--------------------------|----------------|----------------------|
| Hersteller | Hansebeton GmbH & Co. KG | Nutzfläche | 14,66 m ² |
| Zeichnungsnummer/Stand | N56a01.dwg / 01.07.2005 | Bebaute Fläche | 15,96 m ² |
| Bezeichnung Typenstatik | N 5,60 / 2,85 / 2,46 | Umbauter Raum | 39,26 m ³ |
| | | Maßstab | 1:100 |

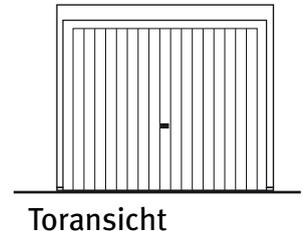

Bauherr: _____

Straße: _____

Wohnort: _____

Bauort: _____

Datum: _____

Unterschrift: _____